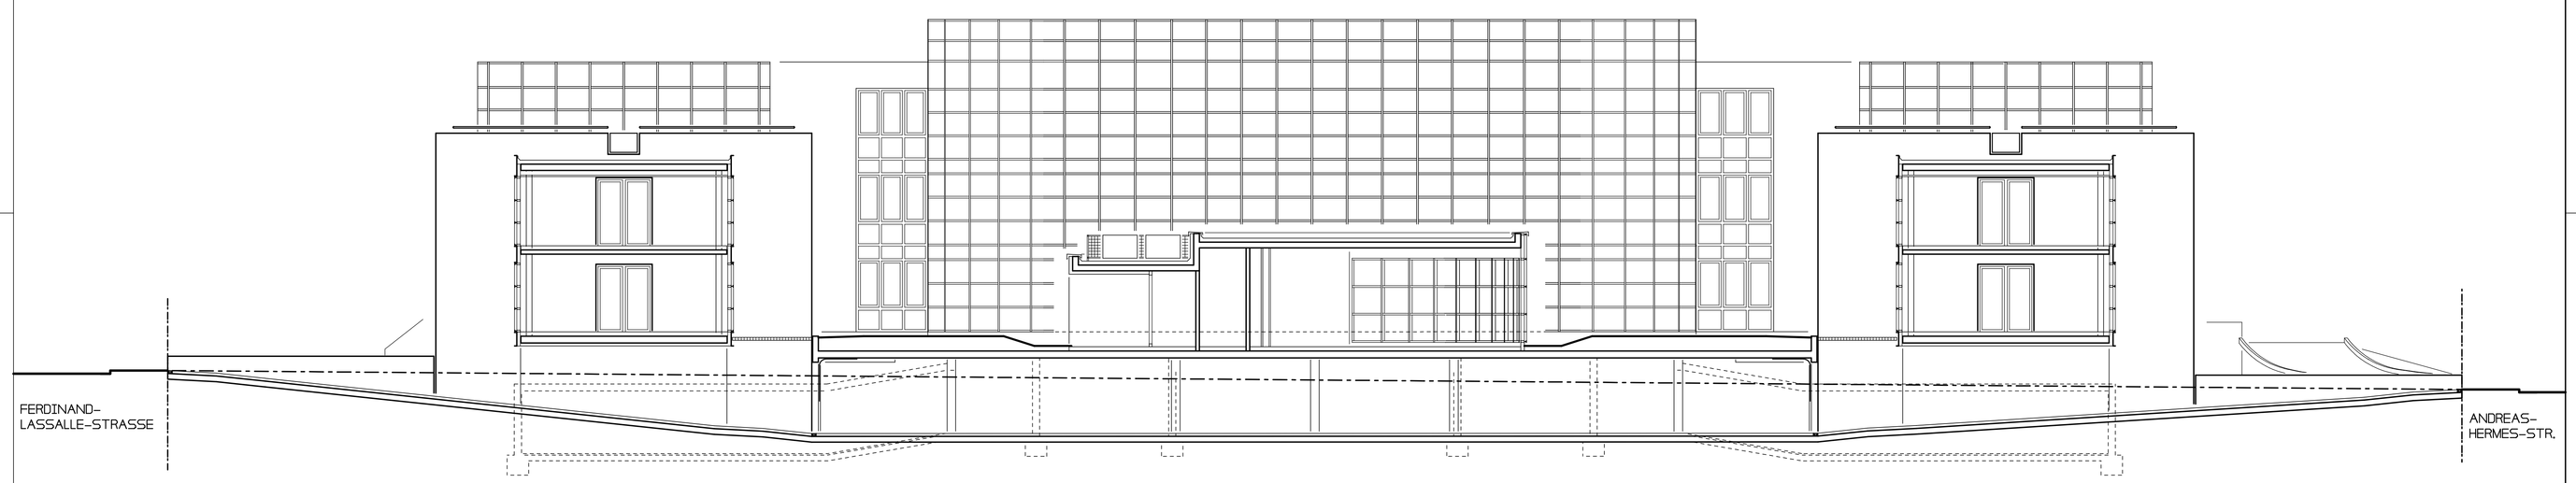

ANSICHT VON SÜD-OST 1 : 100
(VON BESTEHENDEN BÜROGEBÄUDE AUS)
QUERSCHNITT 5 1:100

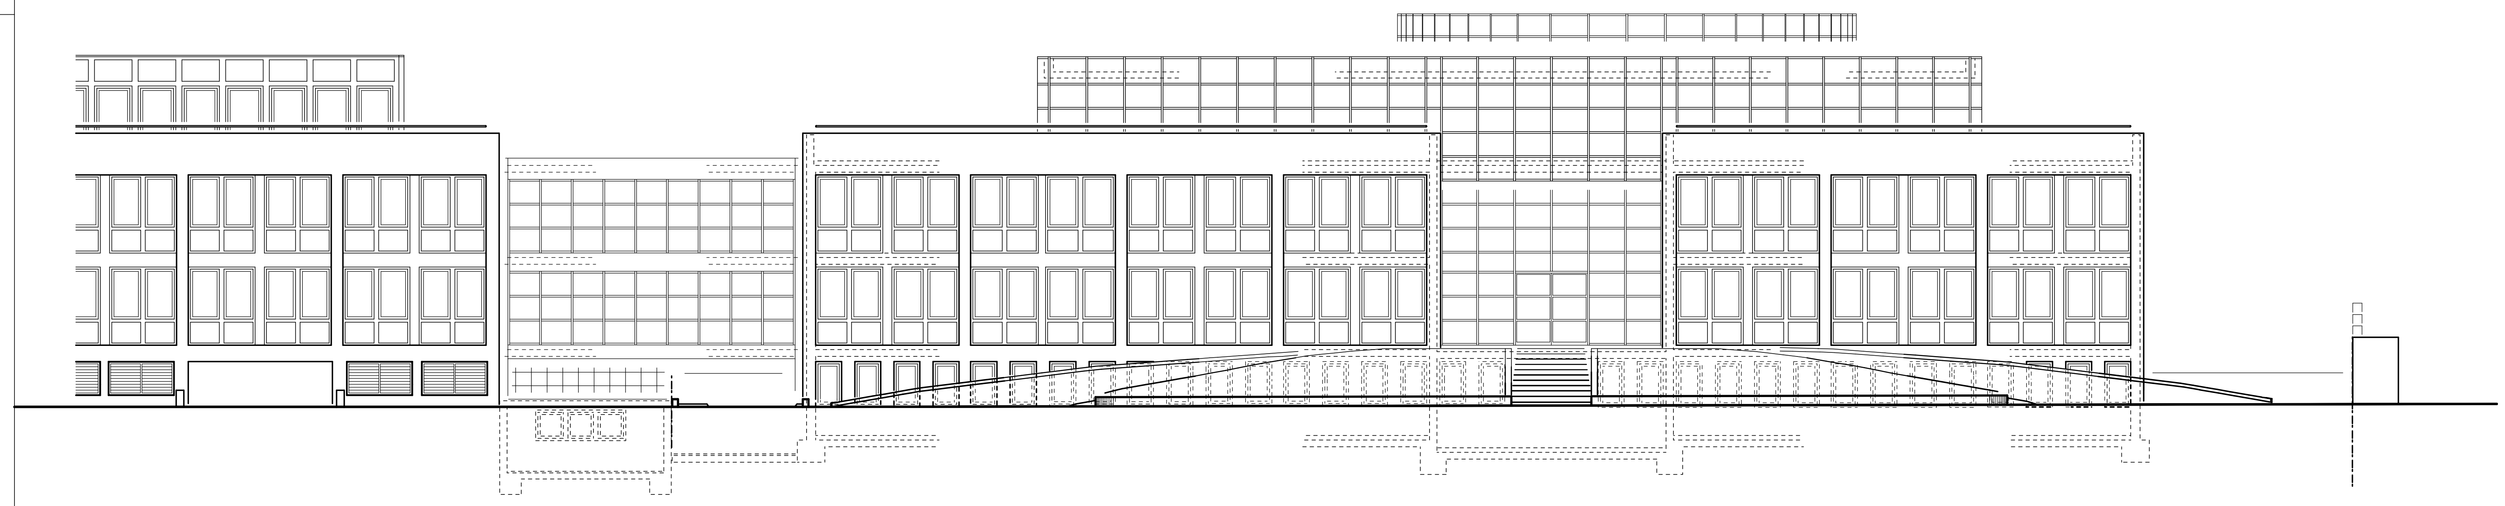

ANSICHT VON NORD-OST 1 : 100
(ANDREAS-HERMES-STRASSE)

INDEX	DATUM	ÄNDERUNG
A	25.07.03	ÄNDERUNGEN LT. BESPRECHUNG AM 24.07.03
B	04.09.03	EINFÜGEN EINES PAVILLONS

LEGENDE

BESTAND
NEU
ABBRUCH

N A C H T R A G

NEUBAU EINES BÜROHAUSES MIT TIEFGARAGE IN BONN - BAD GODESBERG

ANDREAS-HERMES-STRASSE / FERD.-LASSALLE-STRASSE

BAUHERR: AHS GRUNDSTÜCKS GmbH + CO.KG
JOHANNA-KINKEL-STRASSE 2-4
53175 BONN - BAD GODESBERG
TEL.0228/9599-0 FAX.0228/9599-100

ARCHITEKT: DIPL.-ING. FRANK PIOTROWSKI
53175 BONN GOTENSTR. 25
TEL.0228/356001 FAX.0228/362179

ANSICHT VON NORD-OST 1 : 100
ANSICHT VON SÜD-OST 1 : 100

BONN - BAD GODESBERG, DEN 08. APR. 2003

DER BAUHERR: DER ARCHITEKT:

1.10x0.84 CY

100.07B