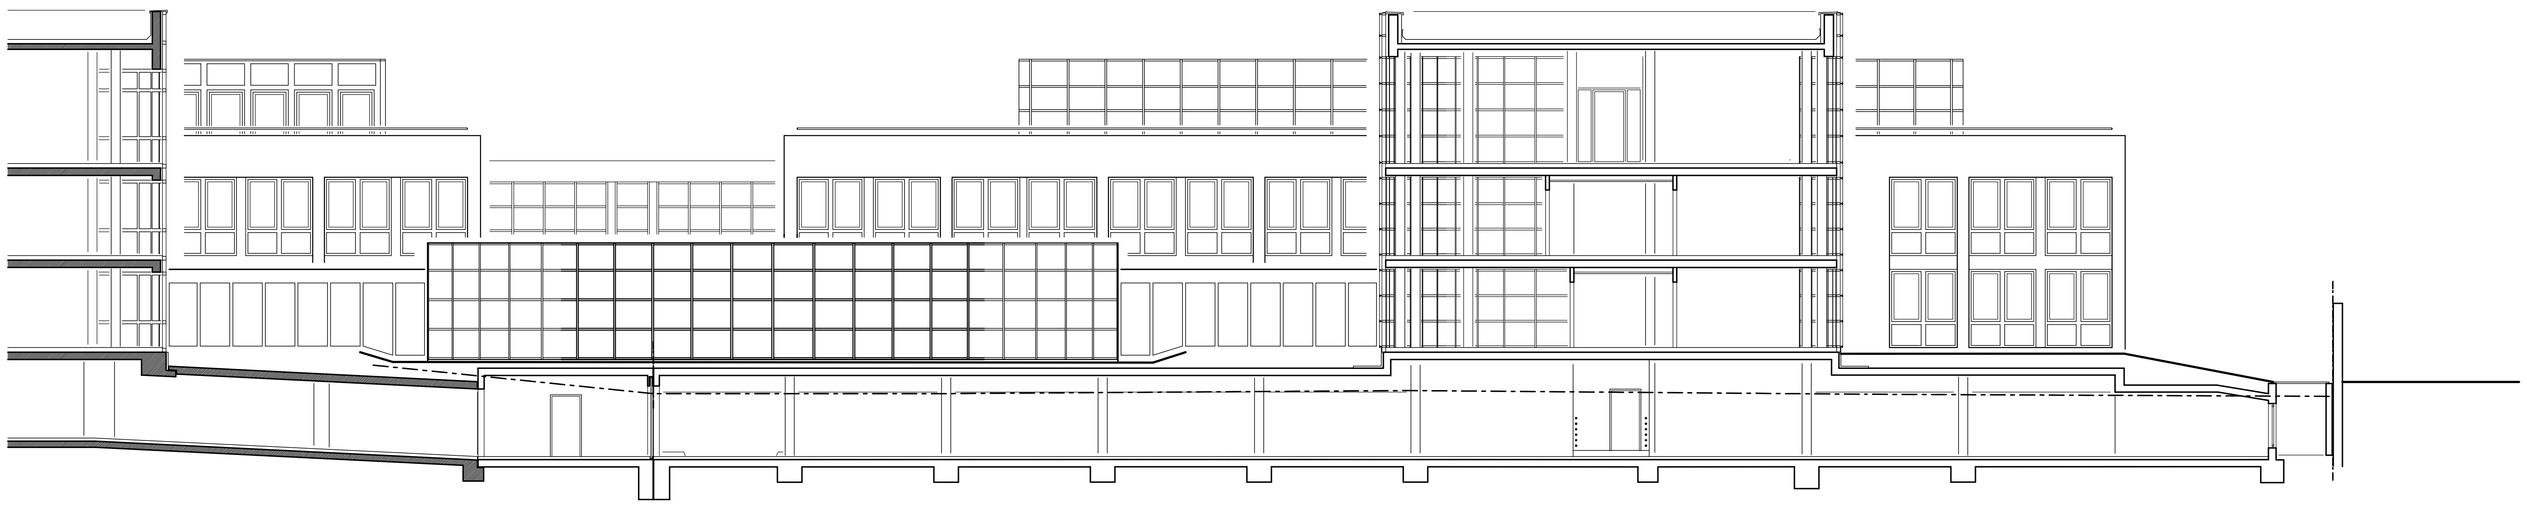

ANSICHT VON NORD-OST 1 : 100
QUERSCHNITT 3 1:100

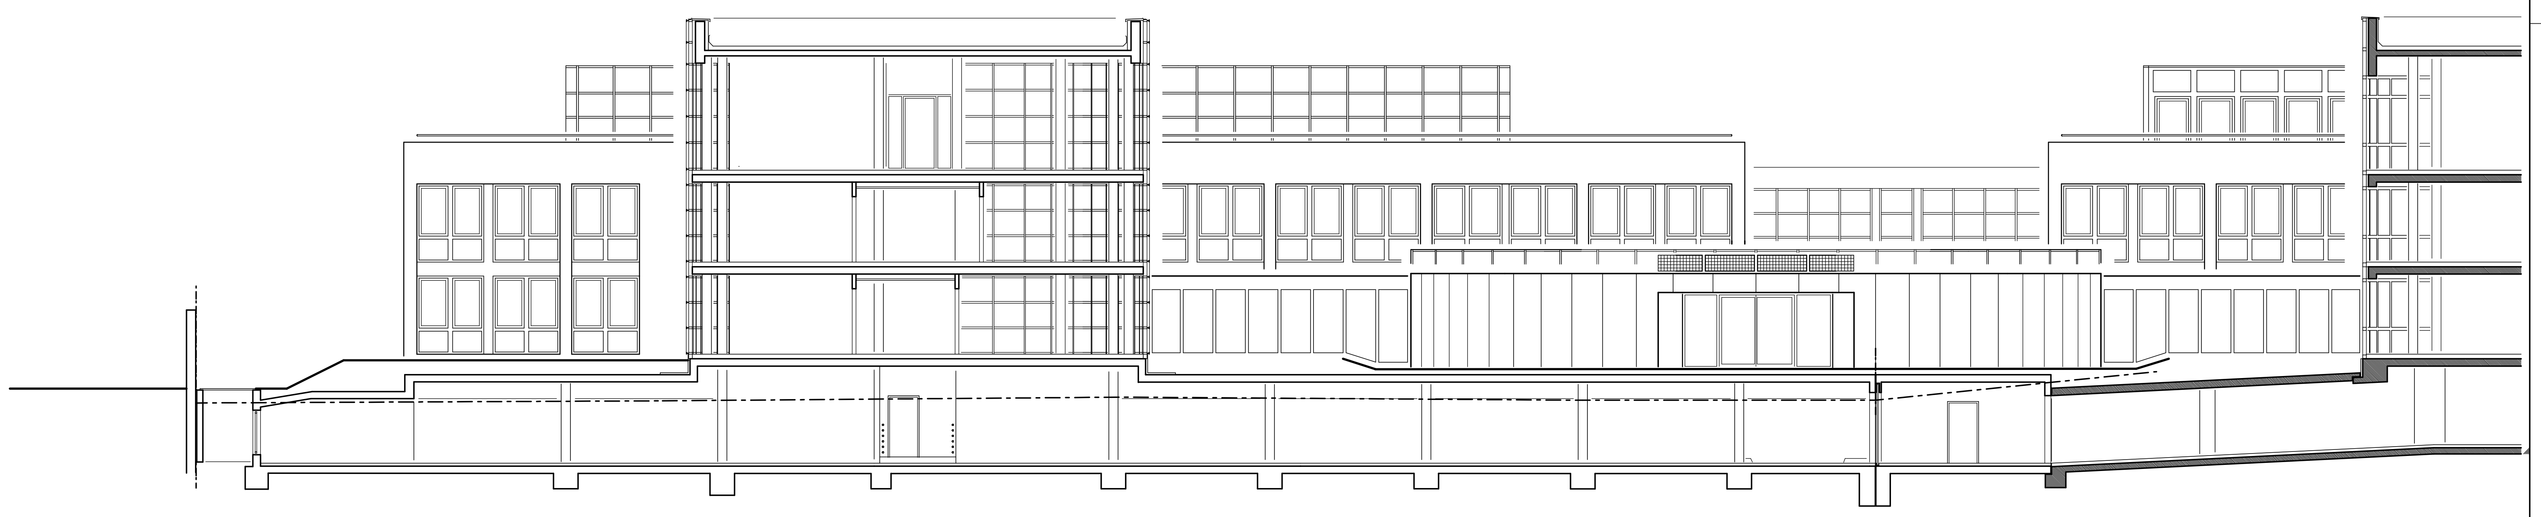

ANSICHT VON SÜD-WEST 1 : 100
QUERSCHNITT 4 1:100

| INDEX | DATUM | ÄNDERUNG |
|---|---|---|
| A | 25.06.03 | ANGLEICHUNG GELÄNDE SYR. BOTSCHAFT |
| B | 04.09.03 | EINFÜGEN EINES PAVILLONS |
| | | |
| | | |
| | | |
| | | |
| | | |
| | | |
| | | |
| | | |

LEGENDE

BESTAND
NEU
ABBRUCH

N A C H T R A G

N E U B A U EINES B Ü R O H A U S E S MIT TIEFGARAGE IN BONN - BAD GODESBERG

ANDREAS-HERMES-STRASSE / FERD.-LASSALLE-STRASSE

BAUHERR: AHS GRUNDSTÜCKS GmbH + CO.KG
JOHANNA-KINKEL-STRASSE 2-4
53175 BONN - BAD GODESBERG
TEL.0228/95940 FAX.0228/9594100

ARCHITEKT: DIPL.-ING. FRANK PIOTROWSKI
53175 BONN GOTENSTR. 25
TEL.0228/356001 FAX.0228/362179

ANSICHT VON NORD-OST 1 : 100
ANSICHT VON SÜD-OST 1 : 100

BONN - BAD GODESBERG, DEN 08. APR. 2003

DER BAUHERR: DER ARCHITEKT:

1.10+0.84 CY

100.08B