



**BV.: Neubau eines 3 Gruppen Kindergartens, Johannes-Werners Str. 60,  
Recklinghausen Suderwich**

Maßstab: 1:50 Stand: 04.06.03 Bearbeiter: RO


**ANSICHT A**

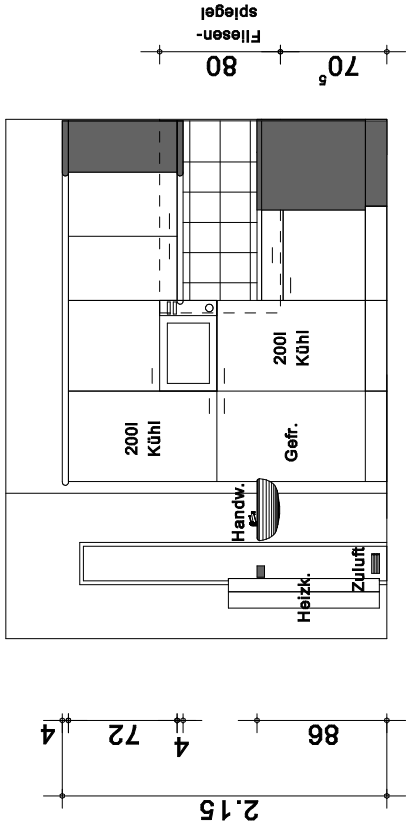

**ANSICHT B**

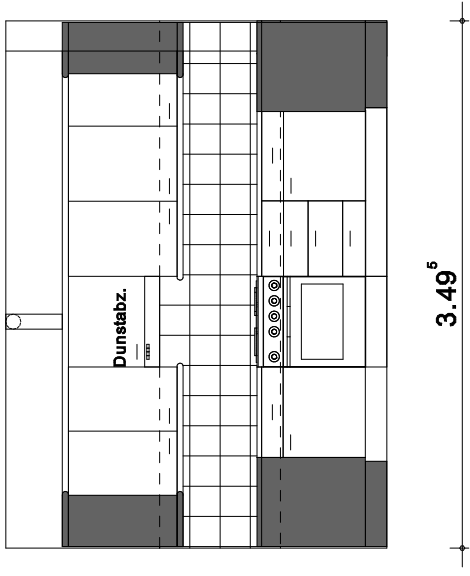

**ANSICHT C**

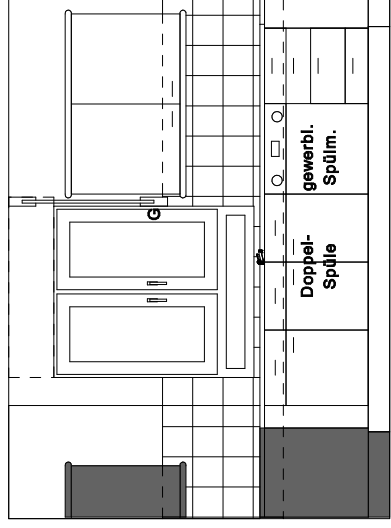

**ANSICHT D**

