


Nordansicht

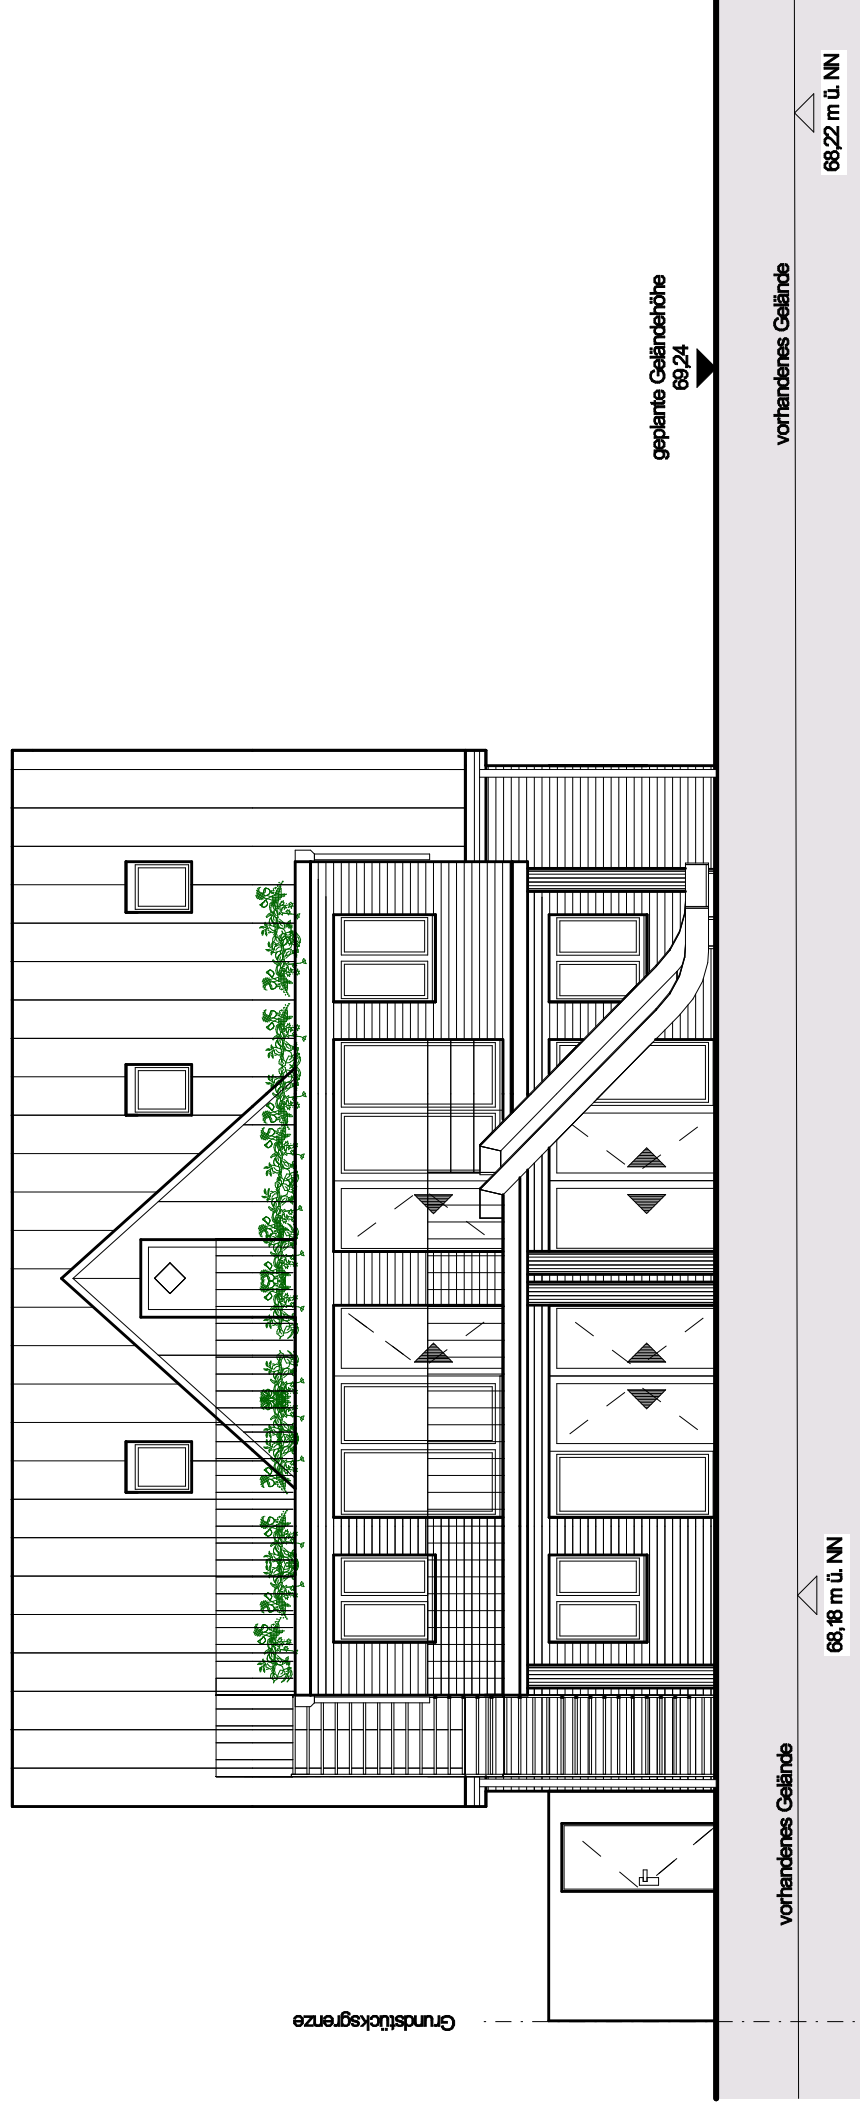

Südansicht

BAUANTRAG

Inhalt :

Nordansicht, Südansicht

Bauvorhaben :
Neubau eines 3 Gruppen-
Kindergartens
'Alte Kolonie' in Suderwich

Schulstrasse
Recklinghausen Suderwich

Bauherr :
Wohnungsbau- und
Betreuungsgesellschaft
Recklinghausen mbH
Hellerer Strasse 4
46857 Recklinghausen

Unerschrift:

Architekt :
DPL-ING. RUDI KALLISCH
ARCHITEKT AKNW
Hohenzollernstrasse 68a
46856 Recklinghausen
Tel.: 02361 - 9328 - 0 Fax: 9328 - 0
eMail: rudi.kallisch@vornineub

Unerschrift:

Maßstab
1:100

Datum
15.07.02

Freigabe
-

Datum
-

Gezeichnet
RO

Blatt Nr.
e05.01