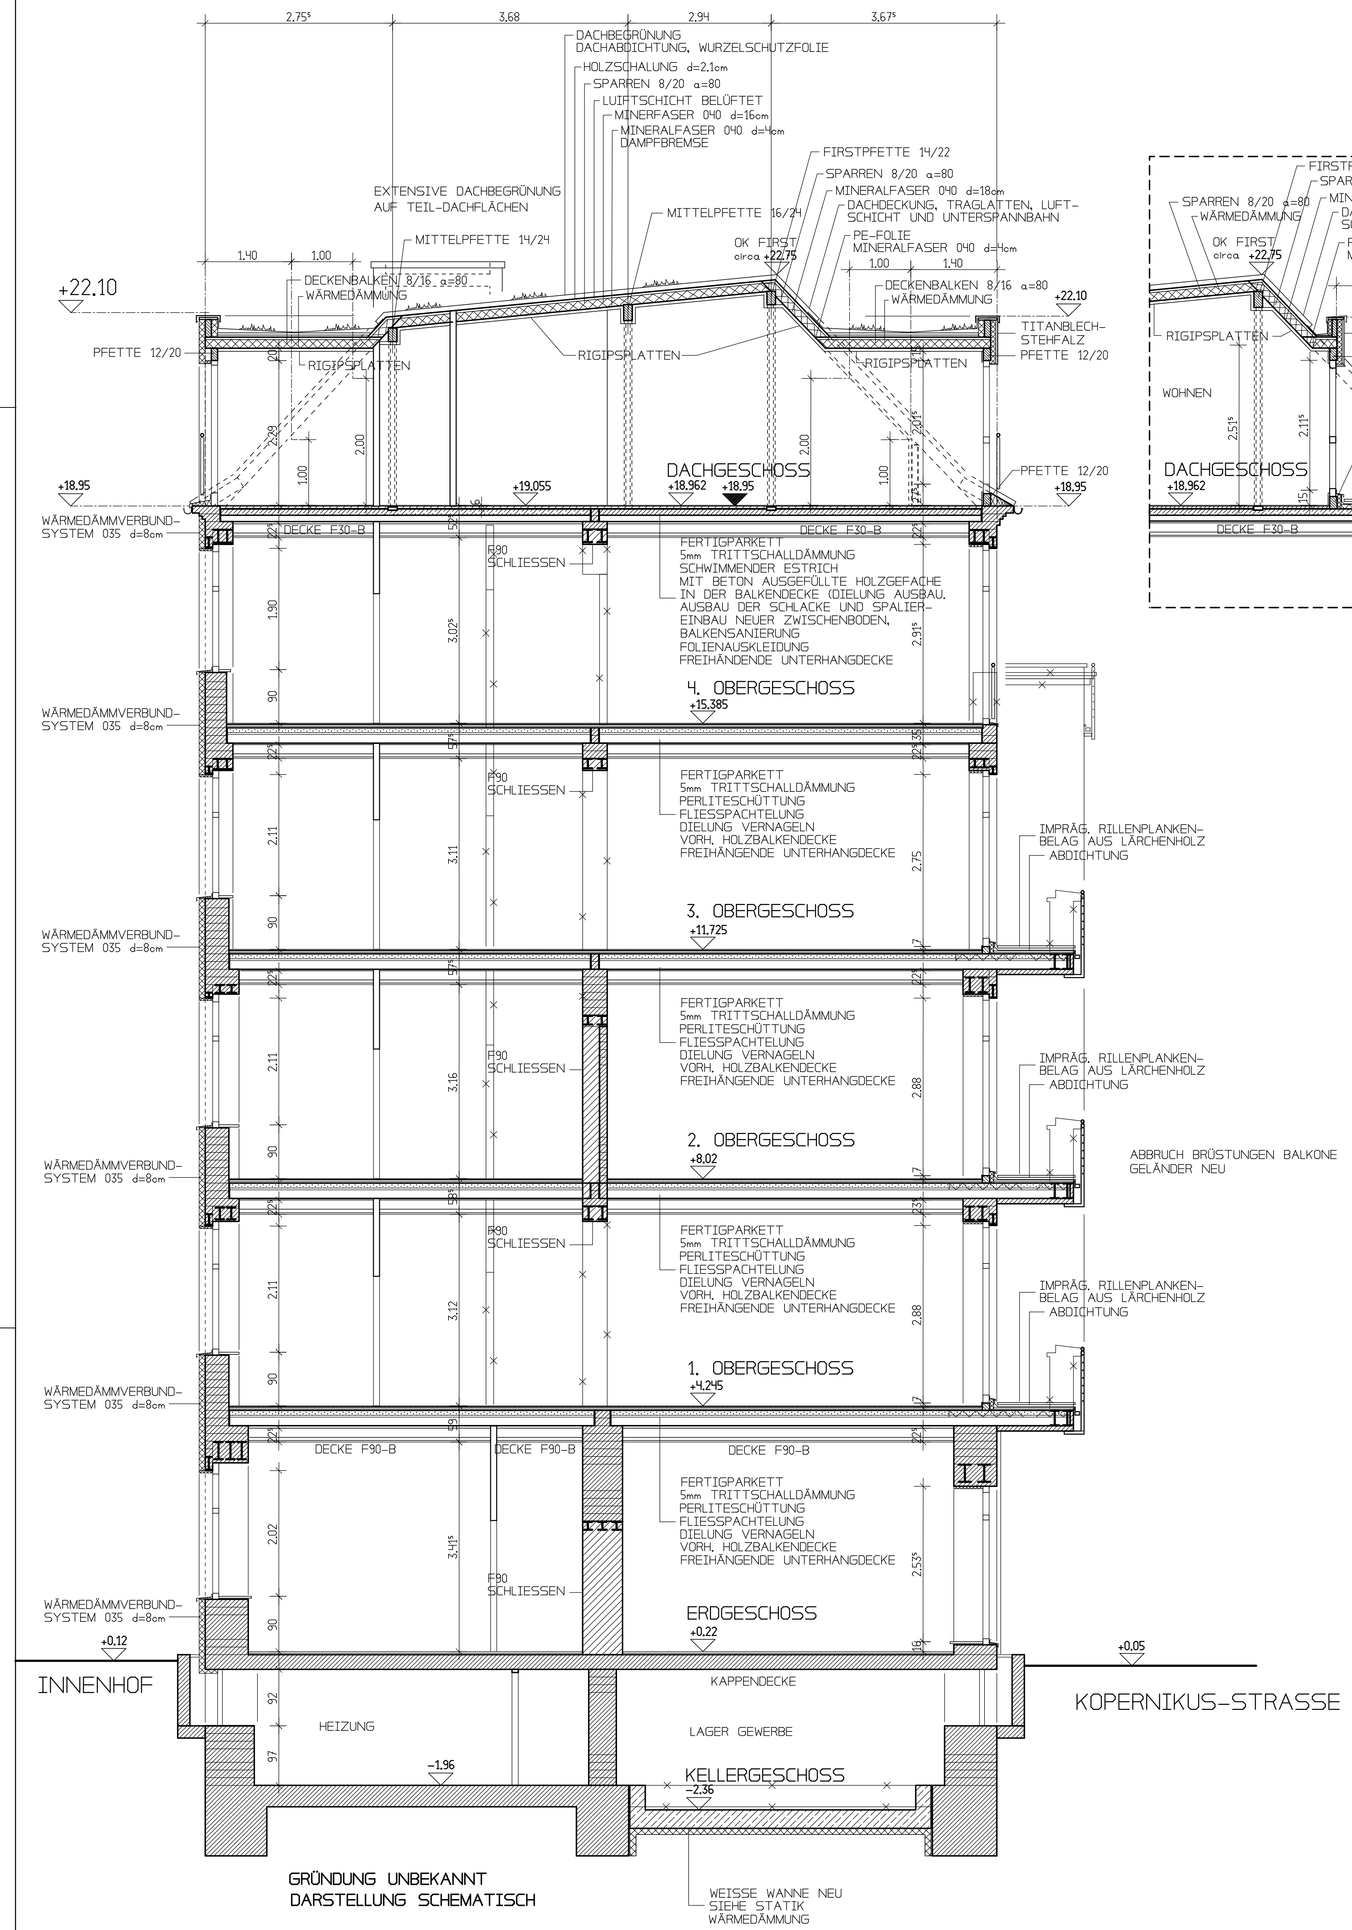

SCHNITT 2-2

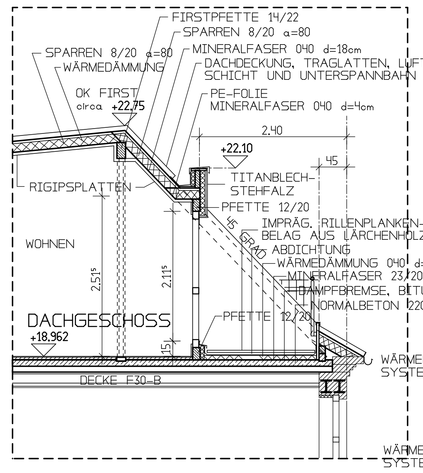

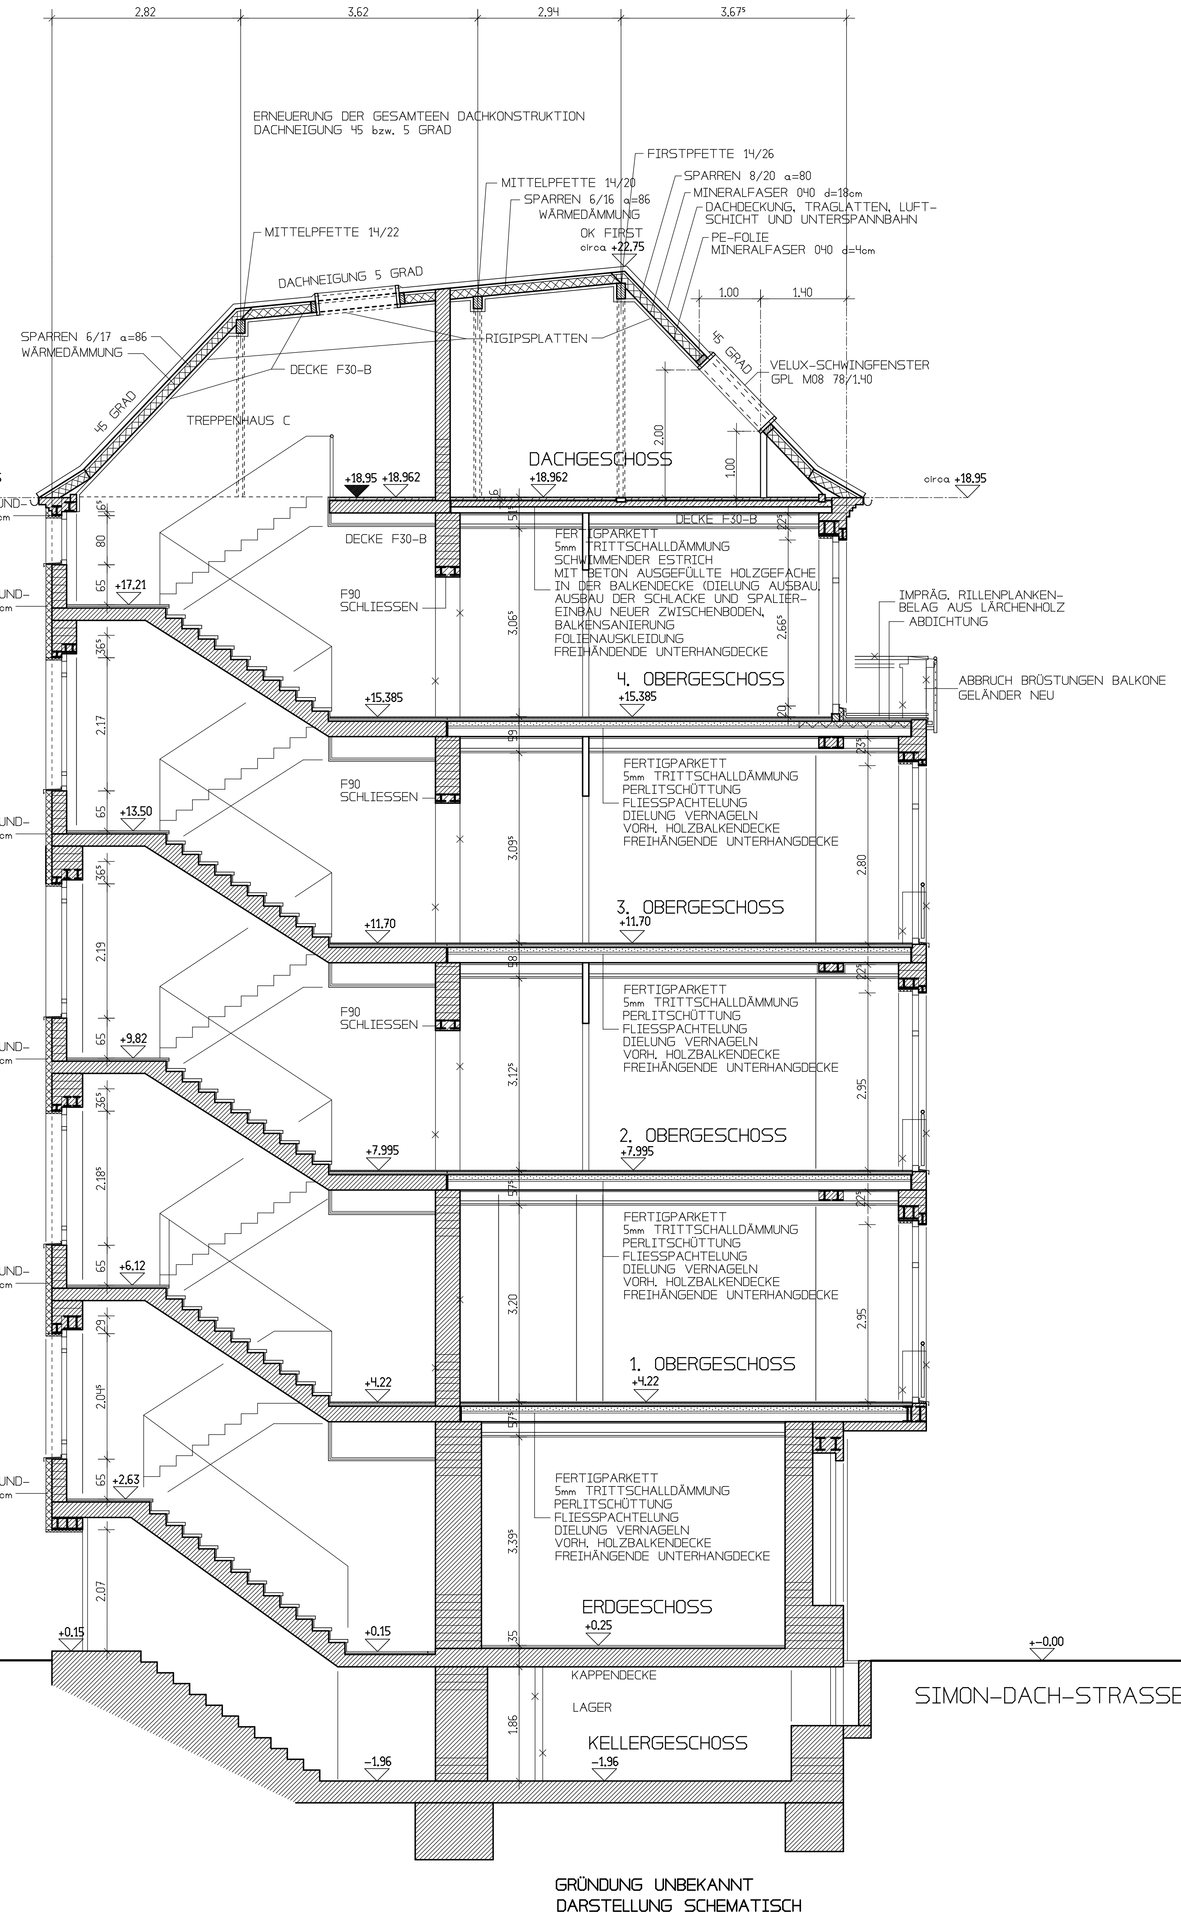

SCHNITT 1-1
TREPPE C

DIE PLANUNG BASIERT AUF DEM BESTANDSAUF-
MASZ BÜRO MERTENS 06/2000

0 1 2 3 4 5

BRÜSTUNGSHÖHEN ENTSPRECHEND BESTANDSAUFMASS
BÜRO MERTENS 06/2000
ANORDNUNG FILIGRANER ABSTURZSICHERUNGEN FÜR
BESTANDSFENSTERÖFFNUNGEN WEGEN FB-NEUAUFBAU
BEI BRÜSTUNGEN ≤ 80cm HOCH 1.-4. BR; DG. ≥ 90cm
UMWEHRUNGEN H ≥ 90cm (ABSTURZHÖHE ≤ 12m)
UMWEHRUNGEN H ≥ 1,10m (ABSTURZHÖHE ≥ 12m)

— DIE HOLZBALKENDECKEN IM ERGESCHOSS MÜSSEN WEGEN DER GEWERBLICHEN NUTZUNG EINEN FEUERWIDERSTAND VON F90-B NACH DIN 4102 HABEN, DIES GILT EBENSO FÜR DIE DECKEN TREPPENRAUMERWEITERUNG , MÜLLTONNENRAUM u. MÜLLRAUM GEWERBE

INDEX	DATUM	ÄNDERUNG
–	–––	–––––

LEGENDE

- BESTAND
- ABBRUCH
- MAUERWERK-AUFZUGSSCHACHT DICHTE = 2,2 KG/dm3
- GIPSKARTON-STÄNDERWÄNDE
- BRANDWAND ALS LEICHTBAUWAND ENTSPR. ZULASSUNG/PRÜFZEUGNIS
- GIPSKARTON-STÄNDERWÄNDE F90
- ---
- ---
- POROTON-AUSMAUERUNG
- WÄRMEDÄMMVERBUNDSYSTEM AN DEN AUSSENWÄNDEN I. INNENHOF WLG 035 d=80mm (SCHWER ENTFLAMMBAR B1)
- KALZIUM-SILIKAT-PLATTE 15mm IM INNENLEIBUNGSB, STRASSENSEITE
- WÄRMEDÄMMVERBUNDSYSTEM 30mm IM AUSSENLEIBUNGSBEREICH INNENHOF (SCHWER ENTFLAMMBAR B1)

AUFZUGSSCHACHTWÄNDE MÜSSEN VON INNEN
UND VON AUSSEN VERPUTZT WERDEN JEWEILS 2cm

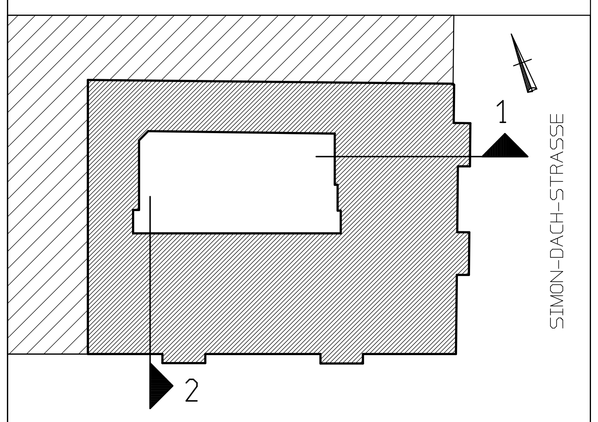

AUSFUEHRUNGSPLANUNG

UMBAU UND RENOVIERUNG EINES
WOHN-/ UND GESCHÄFTSHAUSES
KOPERNIKUSSTRASSE 18 / 18a
SIMON-DACH-STRASSE 14
IN BERLIN- FRIEDRICHSHAIN

BAUHERR: FRANKONIA EUROBAU AG+CoKG
HÜBECK 5
41334 NETTETAL

DIPL. ING. P. PIOTROWSKI
GOTENSTRASSE 25 53175 BONN
TEL 0228-356601 FAX 0228-362179

VORABZUG

QUERSCHNITTE 1 + 2 1:50

DATEI KP-Q1-50
1.15/79.5 CY

50.09V3

BONN-BAD GODESBERG, 10. JUNI 2005