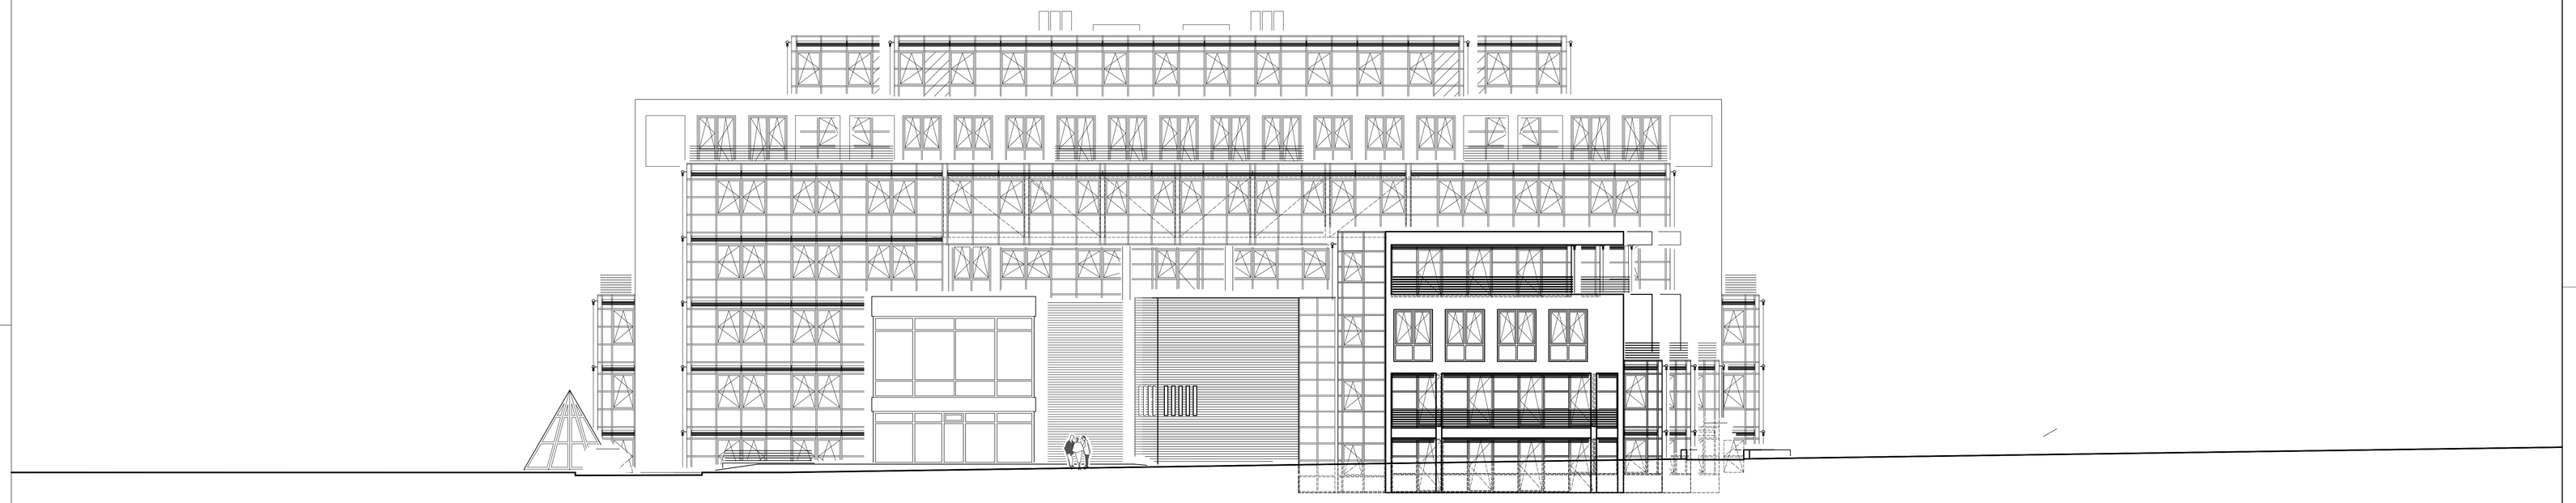

ANSICHT VON NORD – WEST 1 : 100

ANSICHT VON SÜD – WEST 1 : 100

INDEX	DATUM	ÄNDERUNG
A	23.11.01	GELÄNDEVERLÄUFE EINGETRAGEN
B	18.01.02	GELÄNDER EINGETRAGEN
C	01.02.02	BAUANTRAG ÜBERARBEITET
D	01.03.02	ERGEBNIS D. ÄMTERBESPRECHUNG V. 27.02.02 EINGEFÜGT
E	20.03.02	BRANDSCHUTZGUTACHTEN EINGEARBEITET
F	09.04.02	SONNENSCHUTZ EINGETRAGEN
G	25.05.02	BRÜSTUNGEN EINGETRAGEN

A U S S C H R E I B U N G S P L A N

UMBAU UND ERWEITERUNG DER EHEMALIGEN KÖNIGLICH NIEDERLÄNDISCHEN BOTSCHAFT ALS BÜROGEBÄUDE

STRÄSSCHENSWEG 10 5 3 1 1 3 B O N N

BAUHERR: FRANKONIA W O H N B A U G m b H UND C O. KG
HÜBECK 5 41334 NETTETAL
TEL.02158/915360 FAX.02158/8977

ARCHITEKT: DIPL.-ING. E. + F. PIDTROWSKI
SIEGERS – HUNDRIESER – CYCON
53175 BONN GOTENSTR. 25
TEL.0228/356001 FAX.0228/362179

ANSICHT VON SÜD – WEST 1 : 100
ANSICHT VON NORD – WEST 1 : 100

BONN – BAD GODESBERG, DEN 12. NOV. 2001

DER BAUHERR: DER ARCHITEKT:

1.53+0.81 CY

100,14G