


ANDREAS - HERMES - STRASSE

FERDINAND - LASSALLE - STRASSE

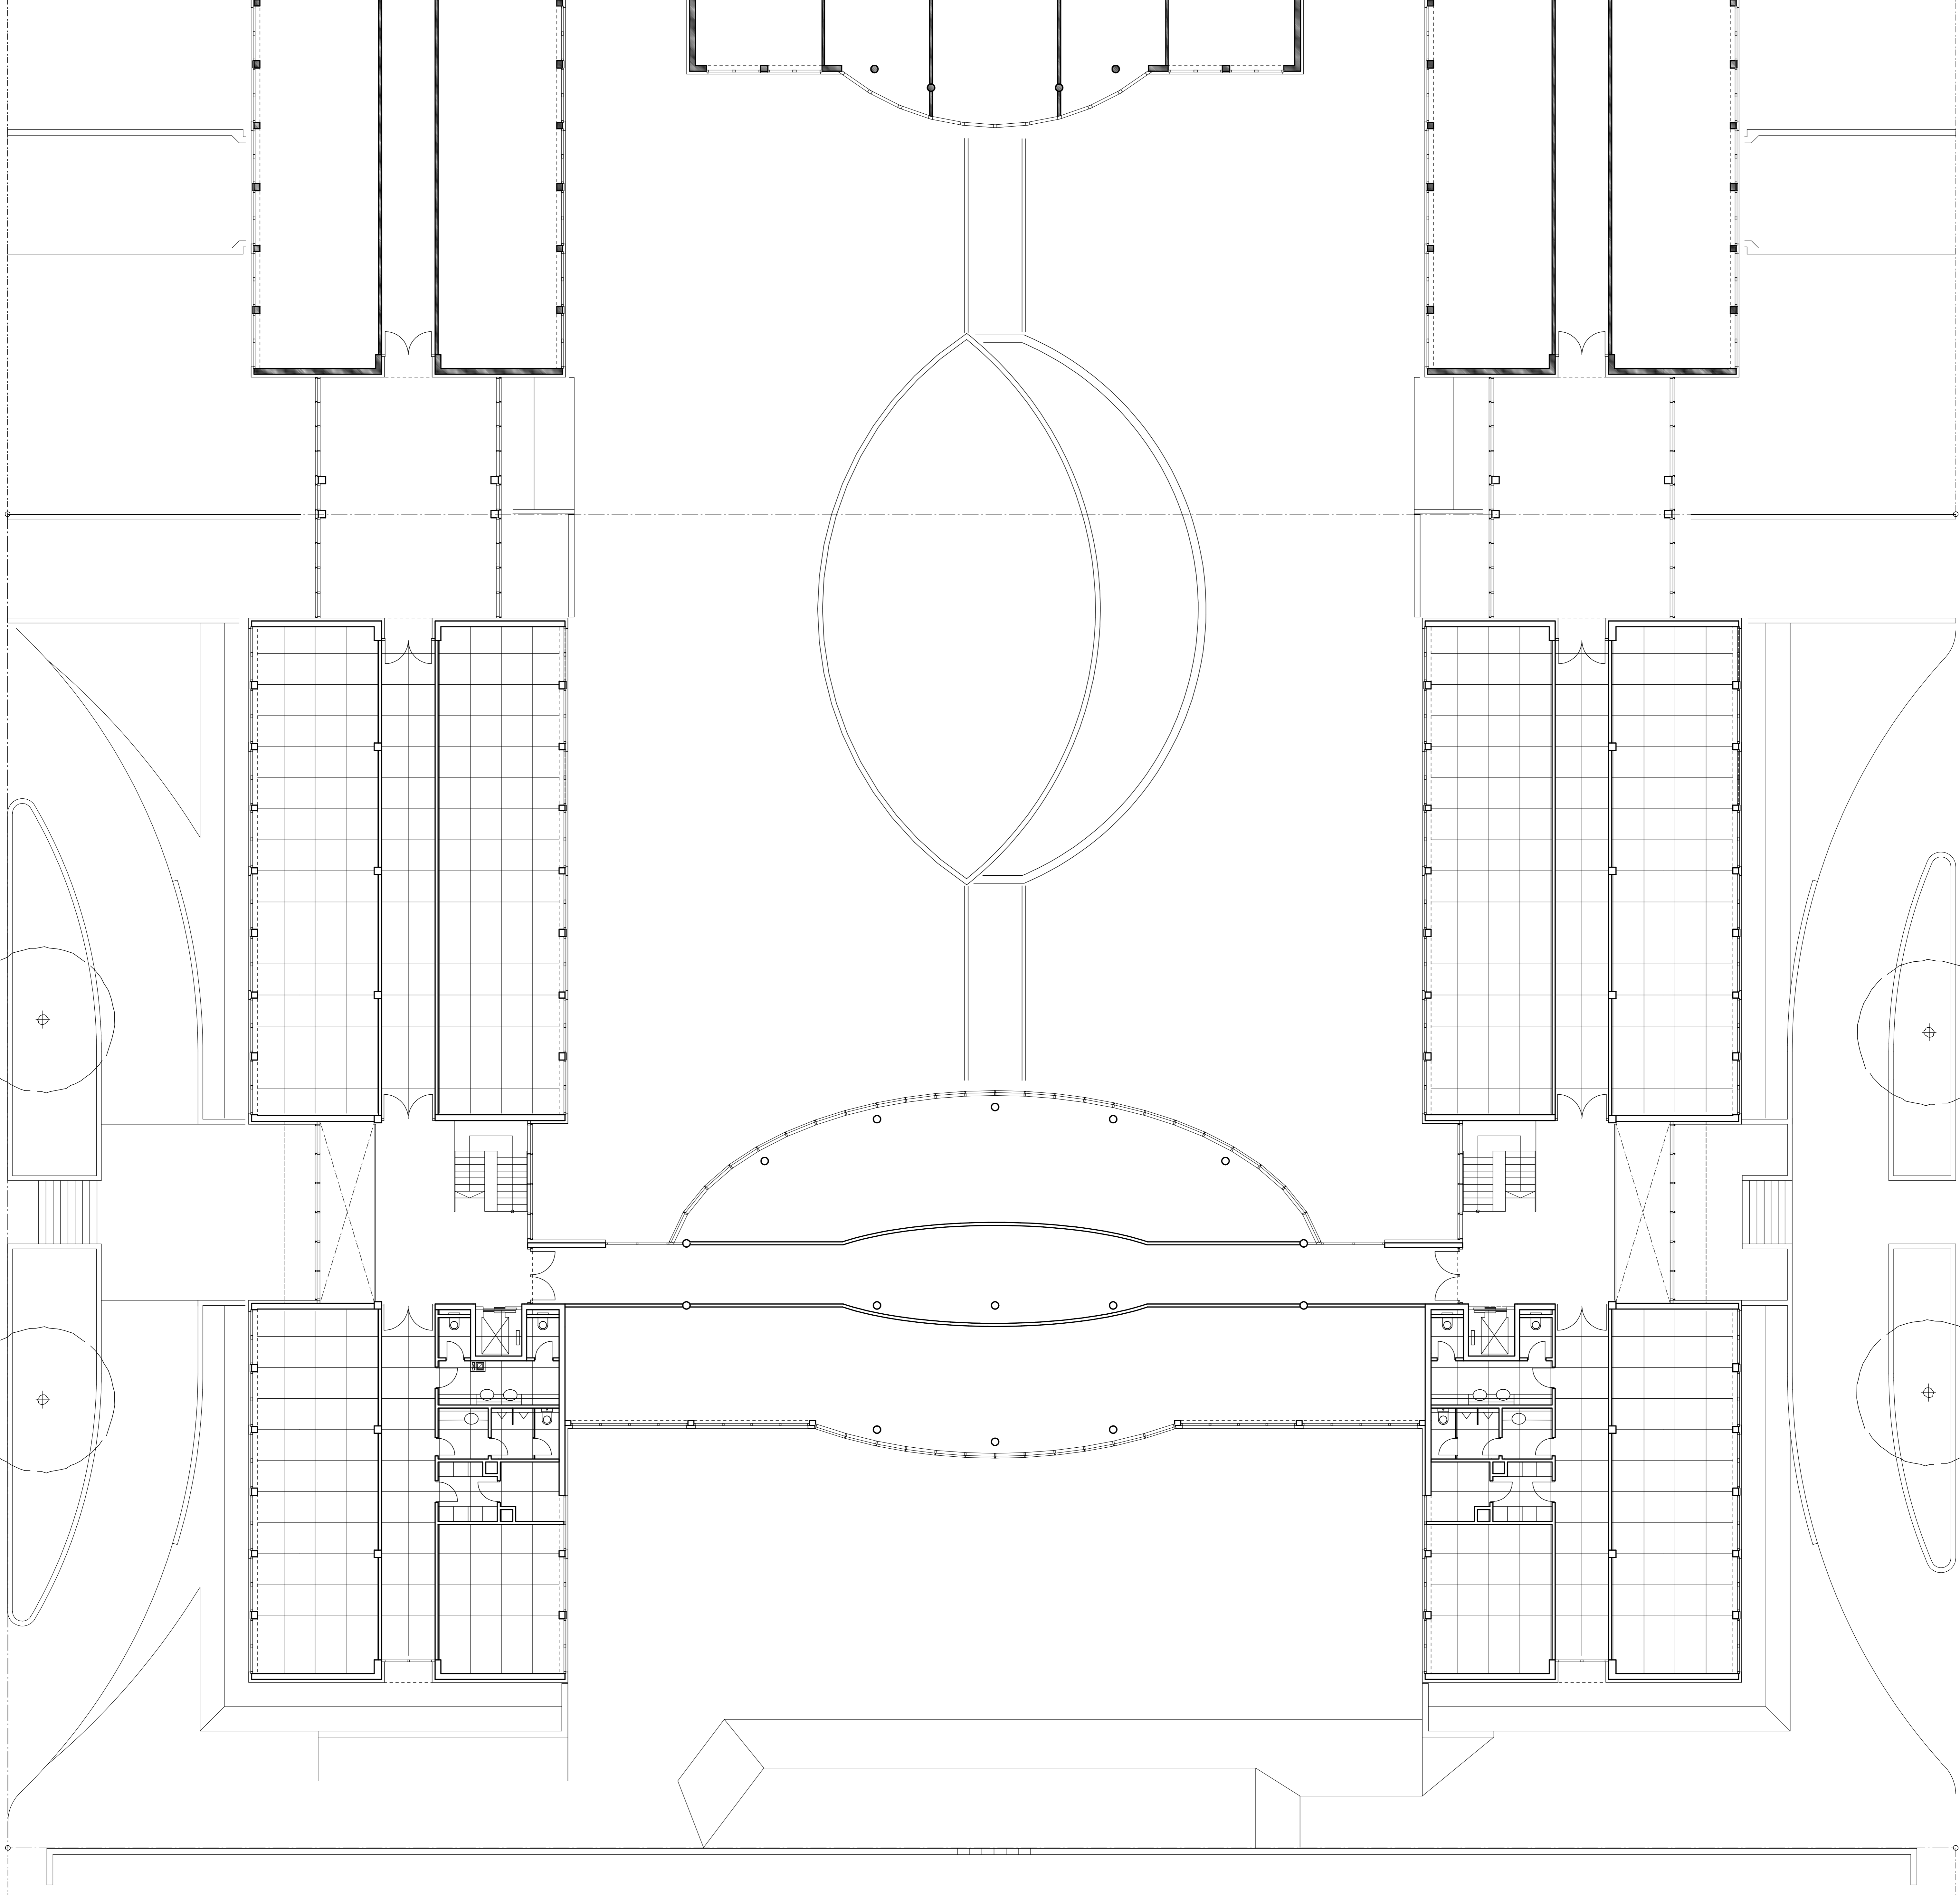

UND MAGNETHALTER

TÜREN MIT RAUCHMELDER

ALLE INHALTLEGENEN KCS, TECHNISCHEN KÖRPER- UND TECHNIRÄUME ERHALTEN EINE MECHANISCHE ABLUFT.

INDEX	DATUM	ÄNDERUNG
A	26.07.08	ÄNDERUNGEN LT. BESPRECHUNG AM 24.07.08
B	09.09.08	EINFÜGEN EINES PAVILLONS

LEGENDE

- BESTAND
- NEU
- ABBRUCH

N A C H T R A G
 NEUBAU EINES BÜROHAUSES MIT
 TIEFGARAGE IN BONN - BAD GODESBERG
 ANDREAS-HERMES-STRASSE / FERD.-LASSALLE-STRASSE

BAUHERR: AHS GRUNDSTÜCKS GMBH + CO/IG
 JOHANNIA-KINKEL-STRASSE 2-4
 53175 BONN - BAD GODESBERG
 TEL.0228/35940 FAX.0228/959400

ARCHITEKT: DIPL.-ING. FRANK PIOTROWSKI
 53175 BONN GOTTENSTR. 25
 TEL.0228/356001 FAX.0228/362179

1. OBERGESCHOSS

BONN - BAD GODESBERG, DEN 08. APR. 2003
DER BAUHERR: DER ARCHITEKT:

1 : 100