
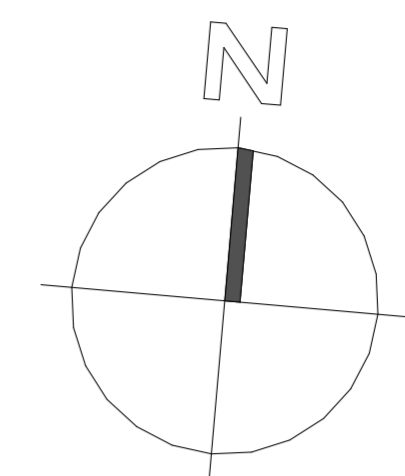
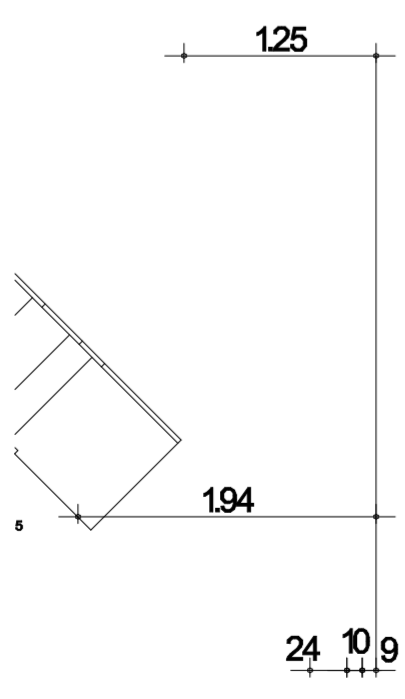


ERDGESCHOSS

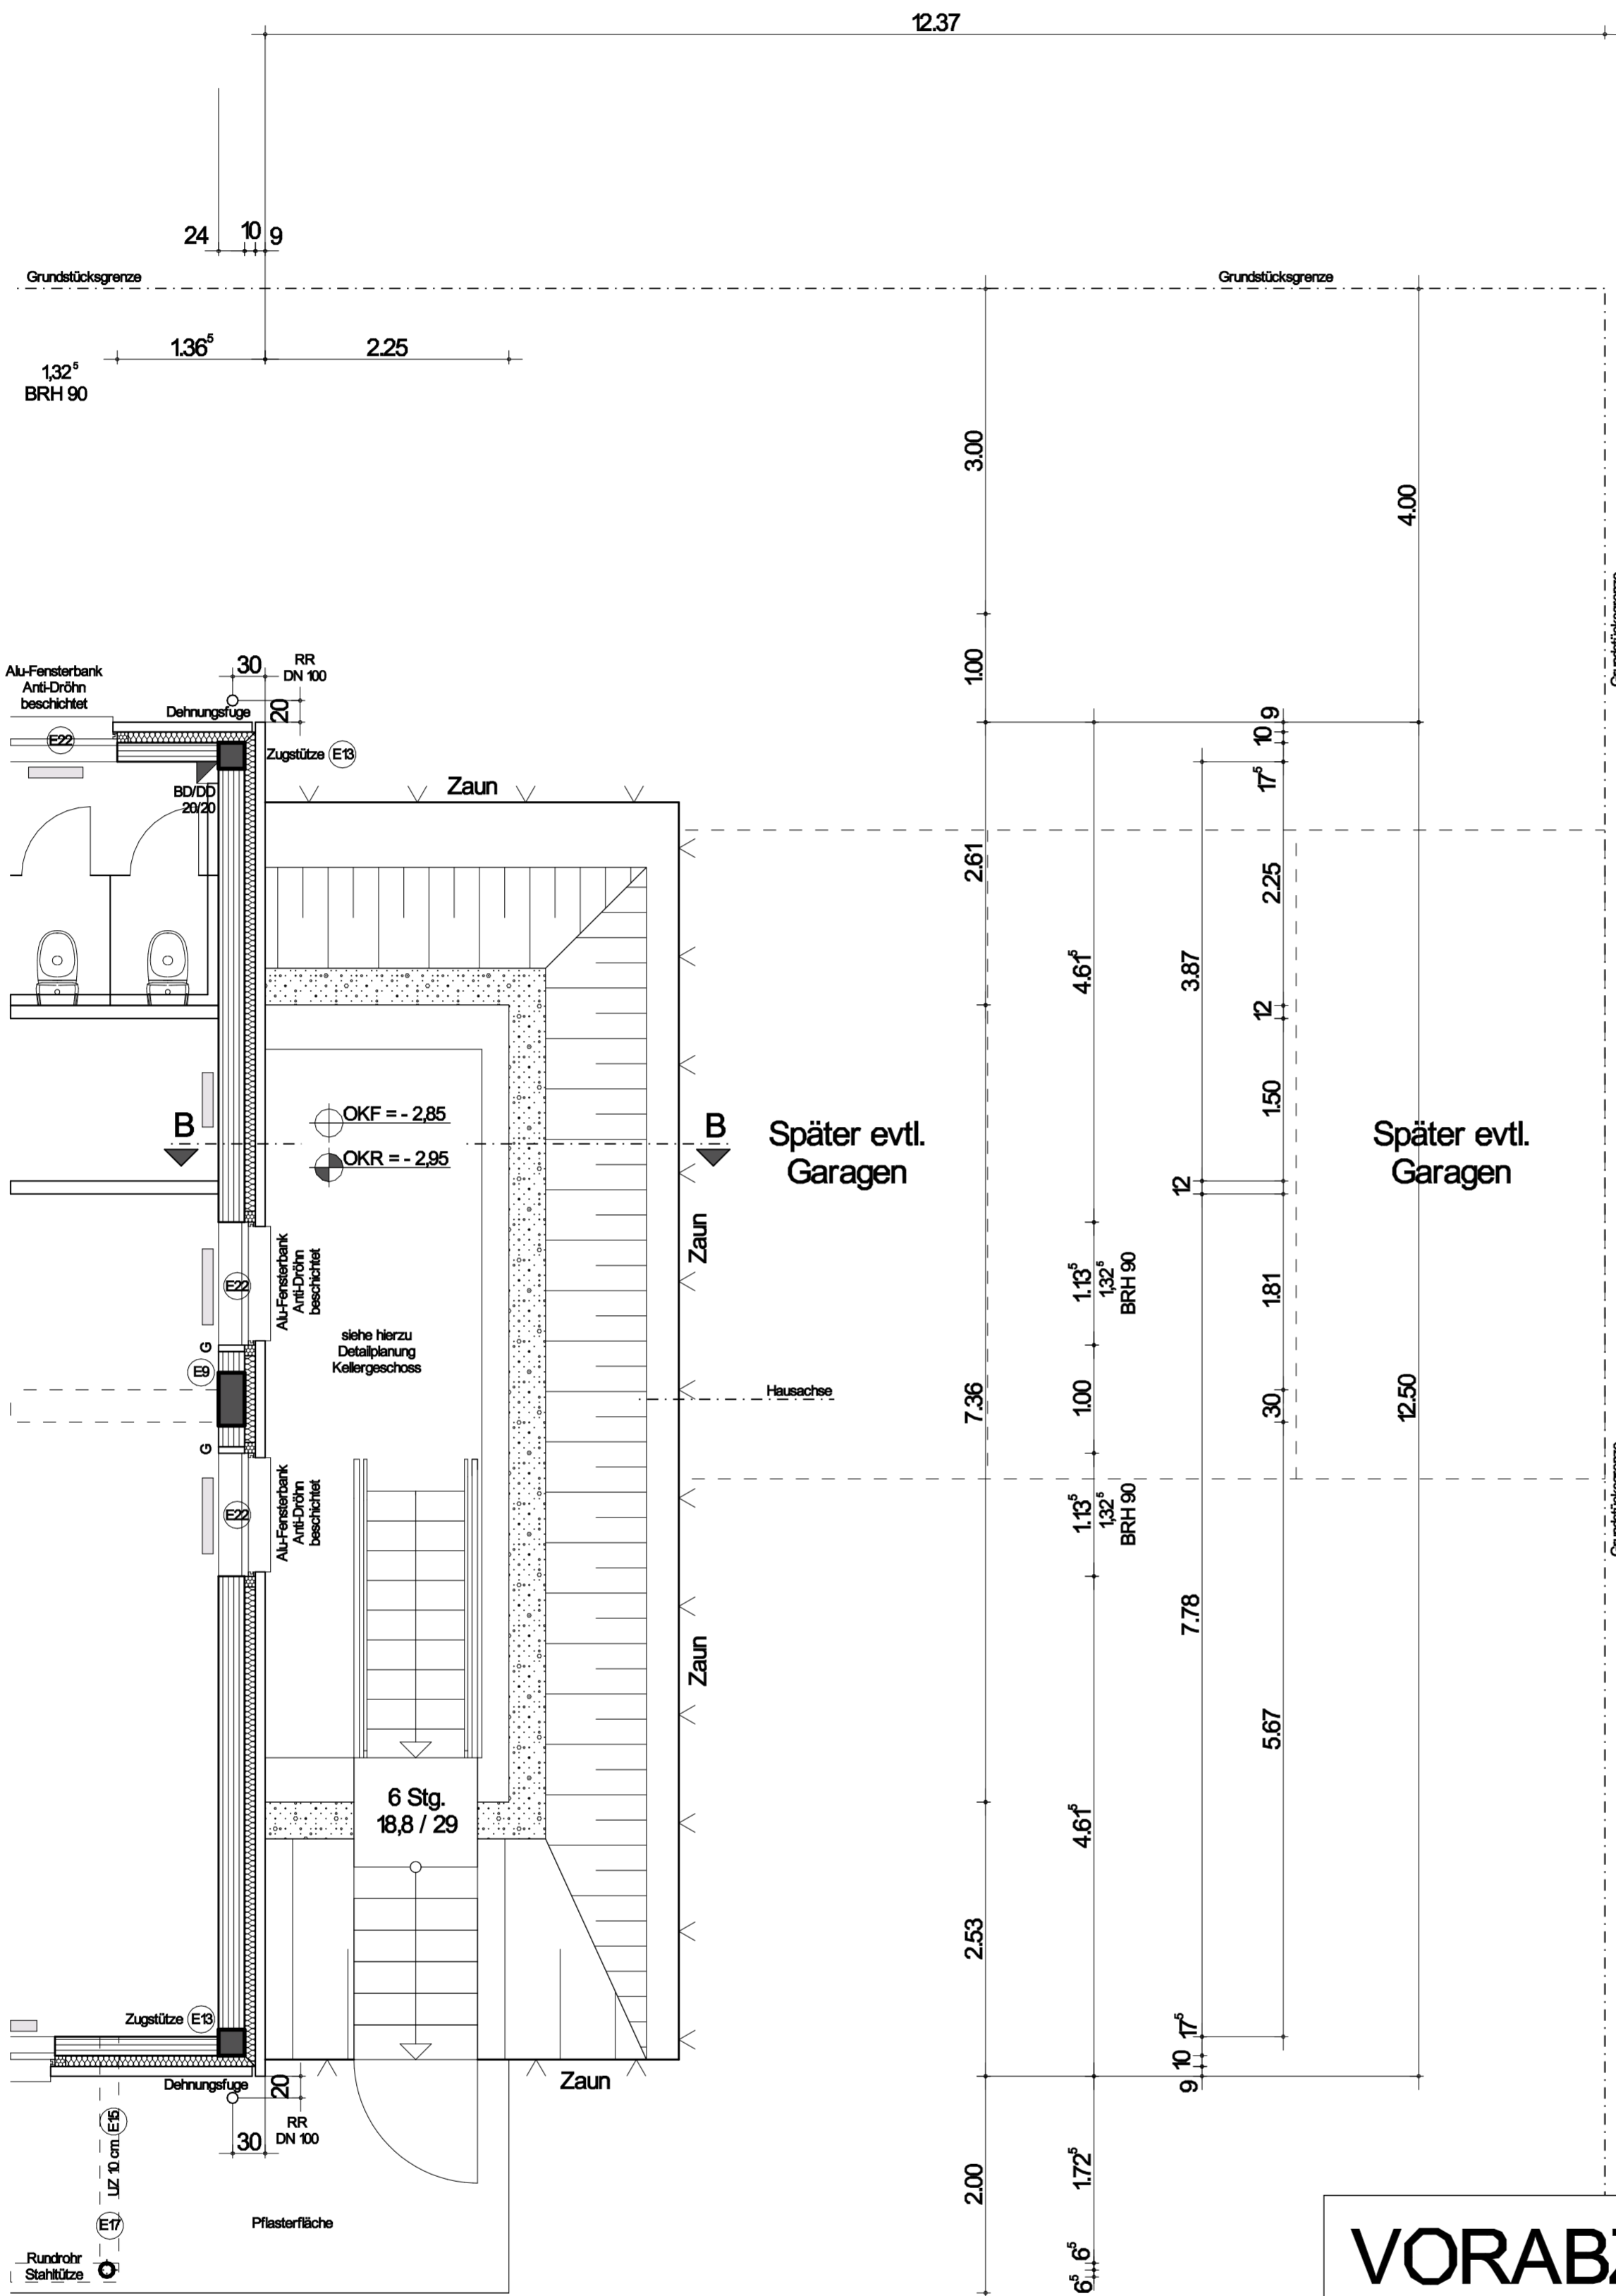

Legende

| MALERWERK | | W LZ | Rohdicke | Festigkeitsk. | MG II a | MG III |
|----------------|------|------|----------|---------------|---------|--------|
| Unipor | 0,80 | 12 | 20 | | | |
| Unipor | 0,39 | 0,8 | 12 | | | |
| Stahlbeton B25 | | | | | | |

Wasserhaltung bis zur Fertigstellung der OG-Wände!

Alle Decken-, Boden- und Wanddurchbrüche sind nach Verlegen der Leitungen Feuer- und Rauchdicht zu verschließen

| | | | |
|--|--------------------------------|--|-----------------------|
| | Trockenbauwand | | BD = Bodendurchbruch |
| | Perimeter-Wärmedämm. | | DD = Deckendurchbruch |
| | Wärmedämmung | | WS = Wandschütz |
| | UZ = Unterzug | | OZ = Oberzug |
| | OKR = Oberkante Rohfußboden | | BRH = Brüstungshöhe |
| | OKF = Oberkante Fertigfußboden | | G = Gurtwicklerkasten |

Änderungs-Index

| | |
|---|---|
| 4 | Vermessung der Trockenbauwände, Gurtwicklerkästen, Div. Ergänzungen |
| 3 | Heizkörper, BD/DD geändert |
| 2 | |

Bauvorhaben:
Neubau eines 3-Gruppen-Kindergartens
 Johannes-Werners-Str. 60
 Recklinghausen - Suderwich

Ausführungsplanung

Inhalt:
Erdgeschoss

Alle Masse sind Rohbaumasse

Dieser Plan darf nur in Verbindung mit der geprüften Statik verwendet werden. Weiter gilt er nur in Verbindung mit den Konstruktionsplänen und allen Detailplänen des Architekten und der Fachingenieure. Unstimmigkeiten sind der Bauleitung zwecks Klärung sofort zu melden!

VORABZUG

Siehe auch hierzu Raumbuch Nr. 1.01 - 1.10

Die Details der Nummern
 D01_Aussenwandschnitt
 D02_Erkervorsprung-Norden
 D05_Kellerausstertreppe
 D07_Fensterschnitt-Horizontal
 D08_Fensterschnitt-Vertikal
 D11_Terrasse-Schnitt
 D13_Stahlterrasse
 D14_Innentreppe-Stahlbeton
 sind zu beachten!

045/24 OKFE = 0,00
 69,31 m ü NN

Mieter:
 Stadt Recklinghausen

Bauherr:
 Wohnungsgesellschaft
 Recklinghausen mbH
 Hallener Strasse 4
 45657 Recklinghausen
 Tel.: 02361-9307-0
 Fax: 02361-9307-10

Architekt:
 DIPL.-ING. RUDI KALLISCH
 ARCHITEKT AKNW
 eMail: Rudi.Kallisch@t-online.de
 Höhenzollerstrasse 69a
 45659 Recklinghausen
 Tel.: 02361-9329-0
 Fax: 02361-9329-10

Maßstab: **1:50** Freigabe: 25.03.03 Blatt-Nr.: **AV01_04**

045_24_A01_04_Erdgeschoss