
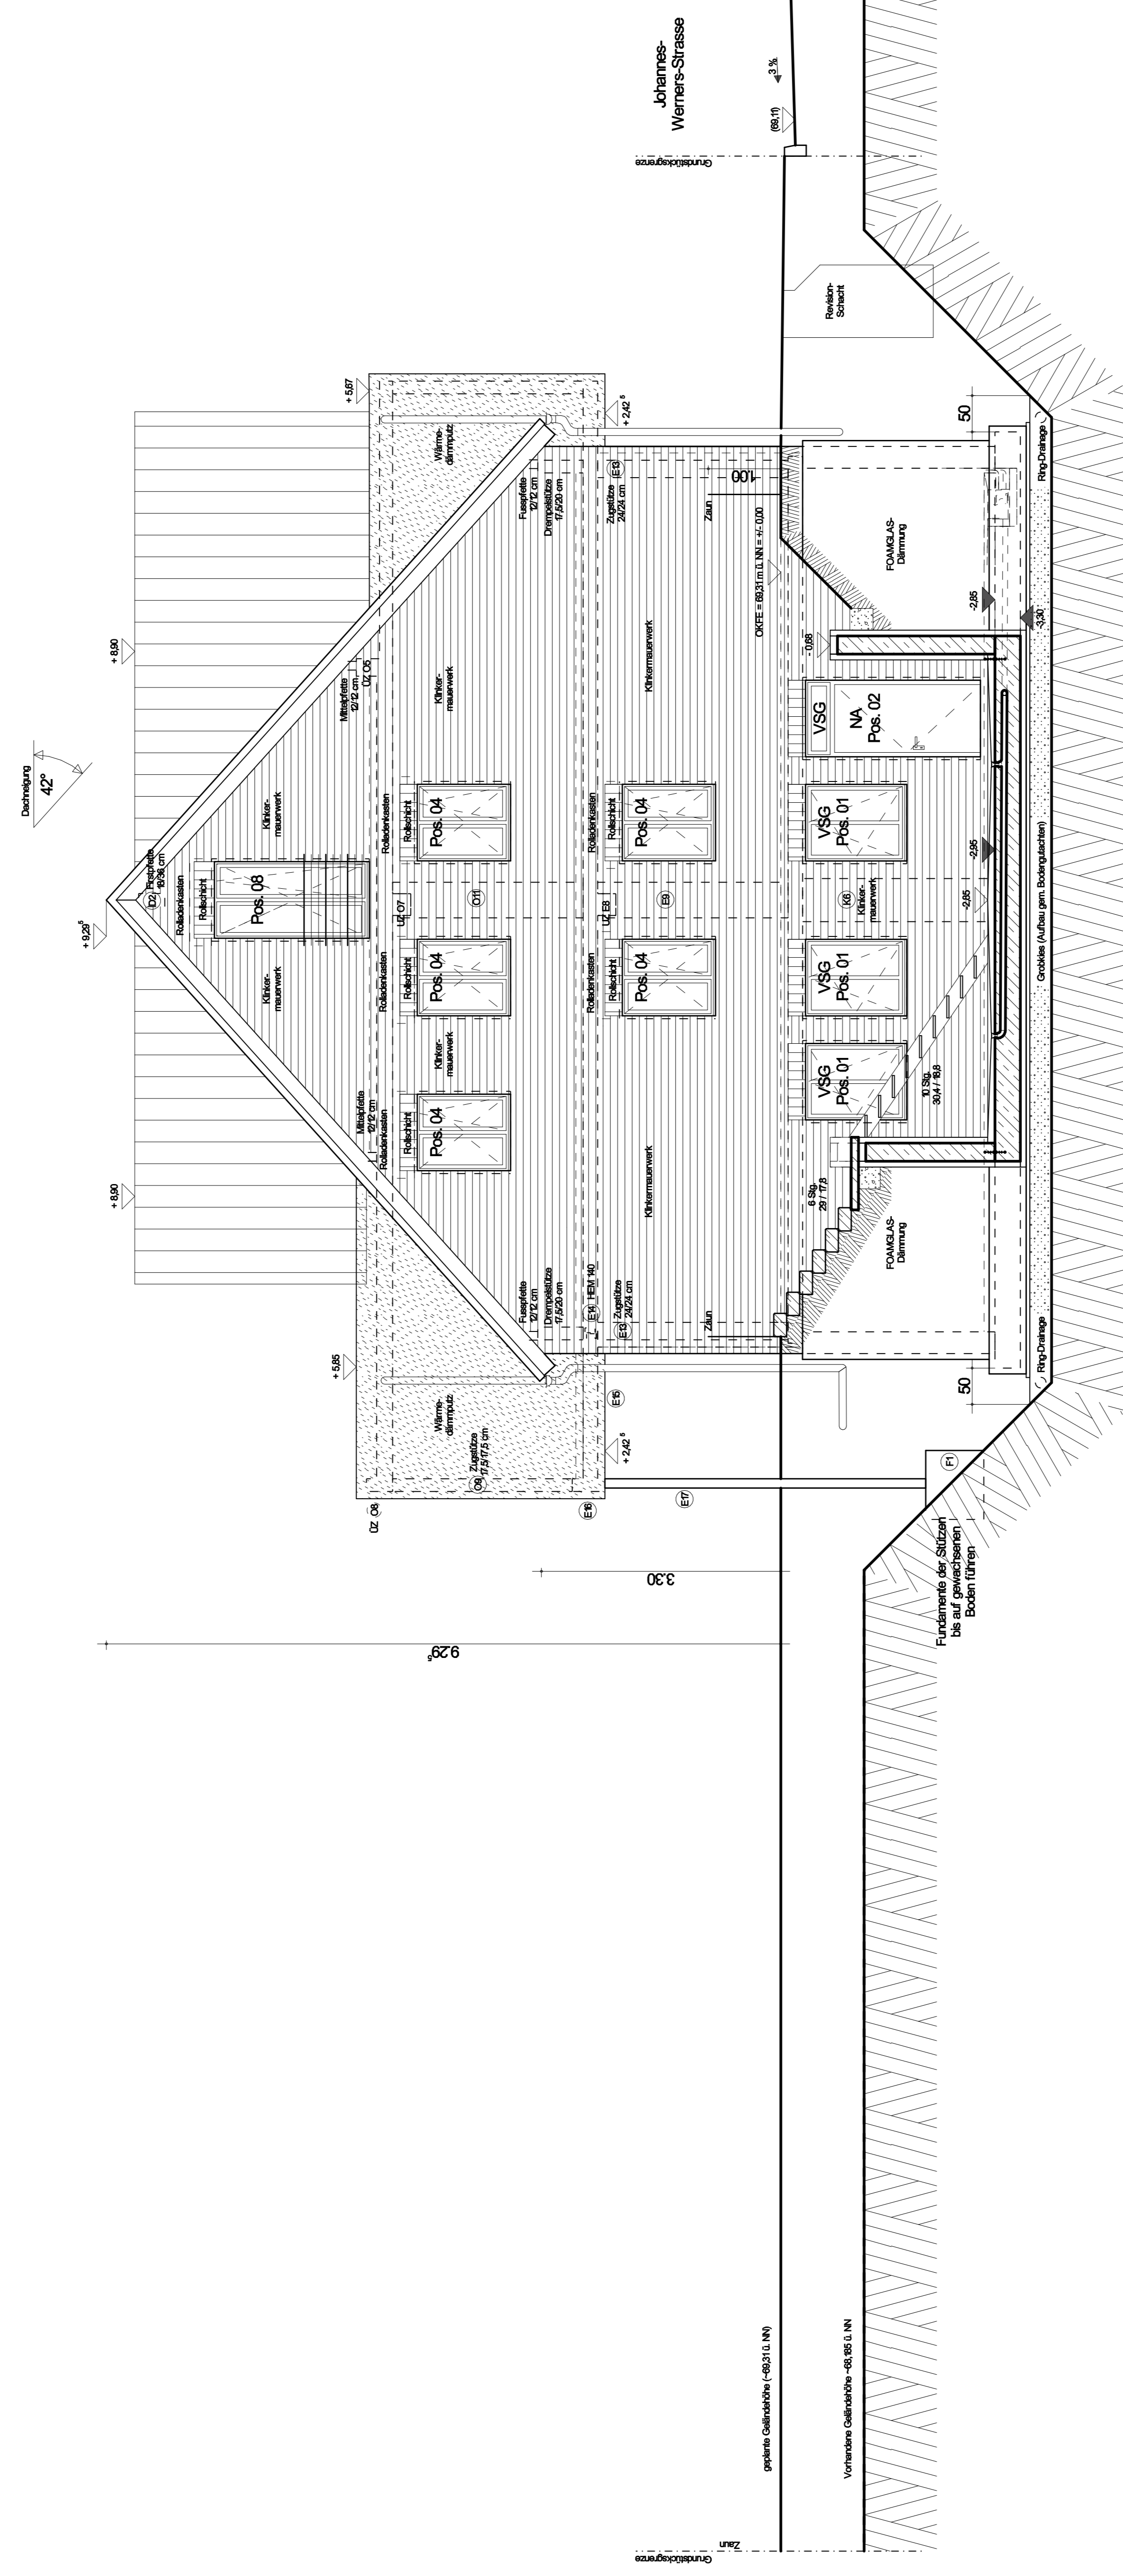


# OSTANSICHT

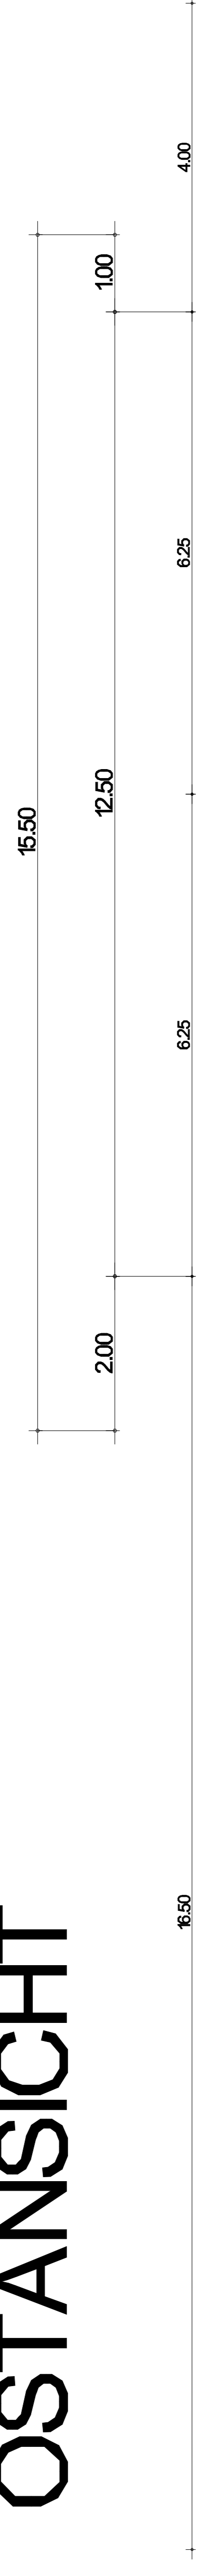

- ⊗ Position aus der Statik
- Dachziegel
- Klinkermauerwerk
- Wärmedämmputz
- gewachsener Boden
- Grobkies

Wasserhaltung bis zur Fertigstellung der OG-Wände

Änderungs-Index

4	Änderungen Kelleranstrichplatte
3	Fensterrahmen, AluKa Gable-Nord
2	

Bauherr:  
**Neubau eines 3-Gruppen-Kindergartens**  
 Johannes-Werners-Str. 80  
 Recklinghausen - Sudenwich

**Ausführungsplanung**  
 Inhalt: **VORABZUG Ostansicht**

Alle Masse sind Rohbaumasse

Dieser Plan darf nur in Verbindung mit der Vorabzug-Darstellung der Statik in Verbindung mit den Konstruktionsplänen und allen Detailsplänen der Architekten und der Fachgenosse. Unstimmigkeiten sind der Bauleitung zwecks Klärung sofort zu melden!

045/24 OKFE = 0,00  
 693,31 m<sup>2</sup> INN

Maler:  
 Stief Recklinghausen

Bauherr:  
 Volkshochschule Recklinghausen

Architekt:  
 DIP.-ING. RUDOLF KALLSCH  
 ARCHITECTEN KALLSCH  
 GbR - Recklinghausen

Masstab: 1:50  
 Freigabe: 25.03.03  
 Blatt-Nr.: AV06\_04

**VORABZUG**

Die Details der Nummer  
 D05\_Kelleranstrichplatte  
 sind zu beachten!

