



ALLE GLASSENFÄCHER ERHALTEN EINEN SONNENSCHUTZ

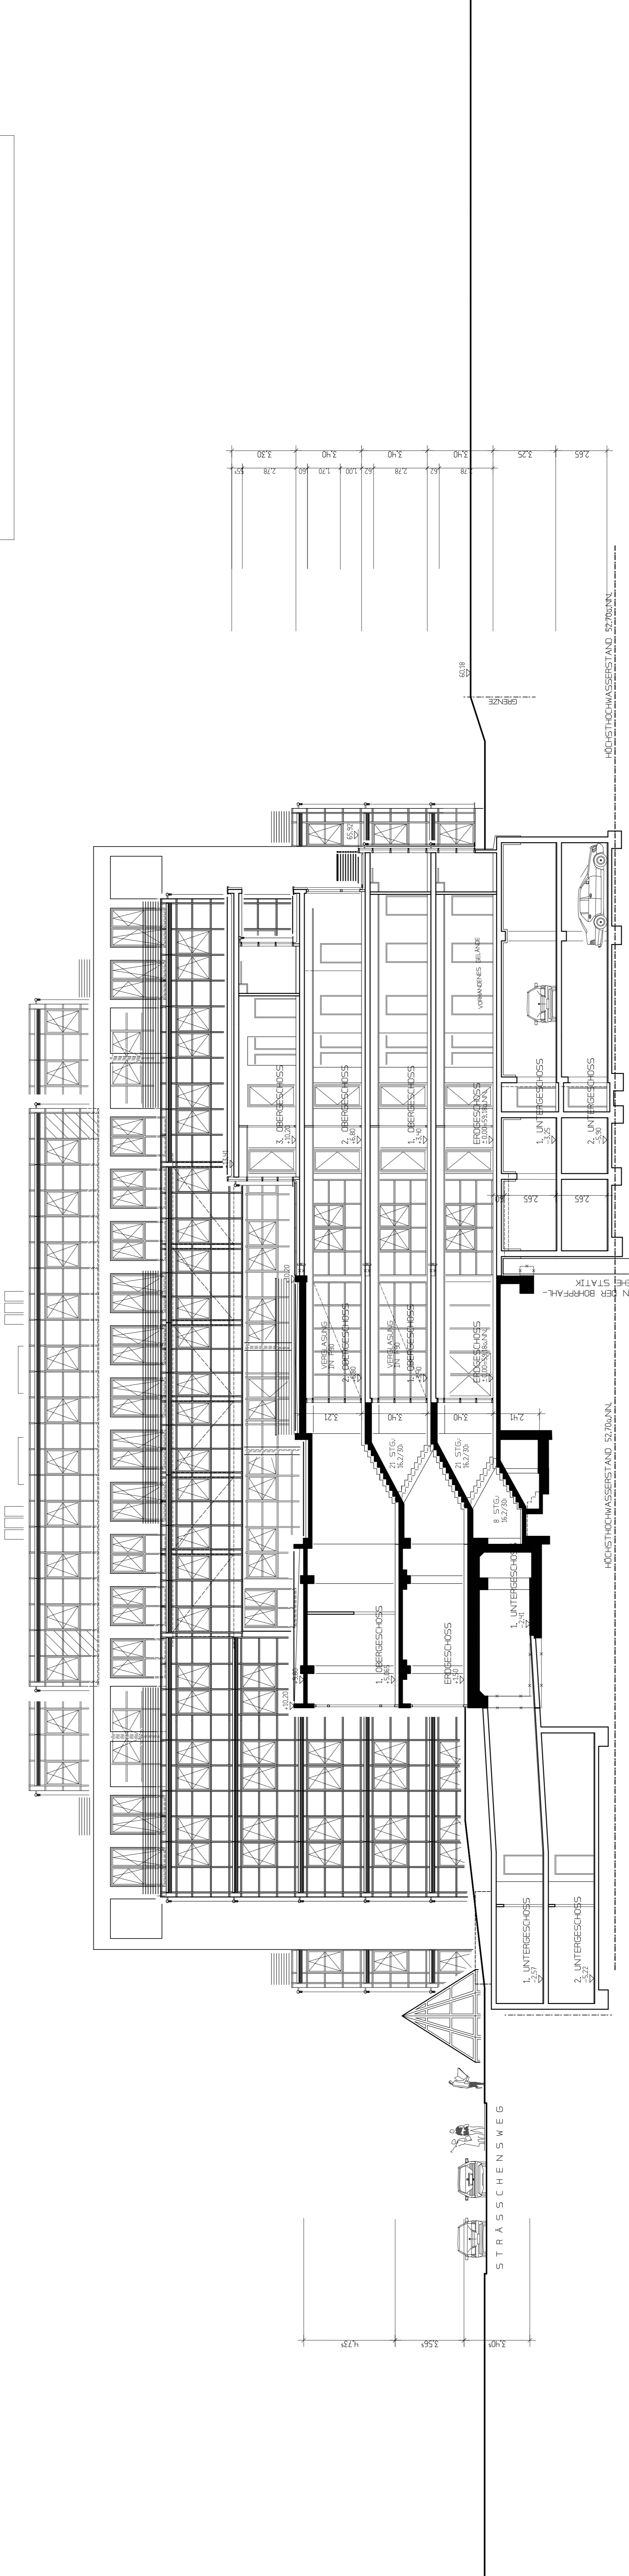

LÄNGSSCHNITT 6 PUNKTHÄUSER 1 : 100
QUERSCHNITT 4 ALTBAU 1 : 100

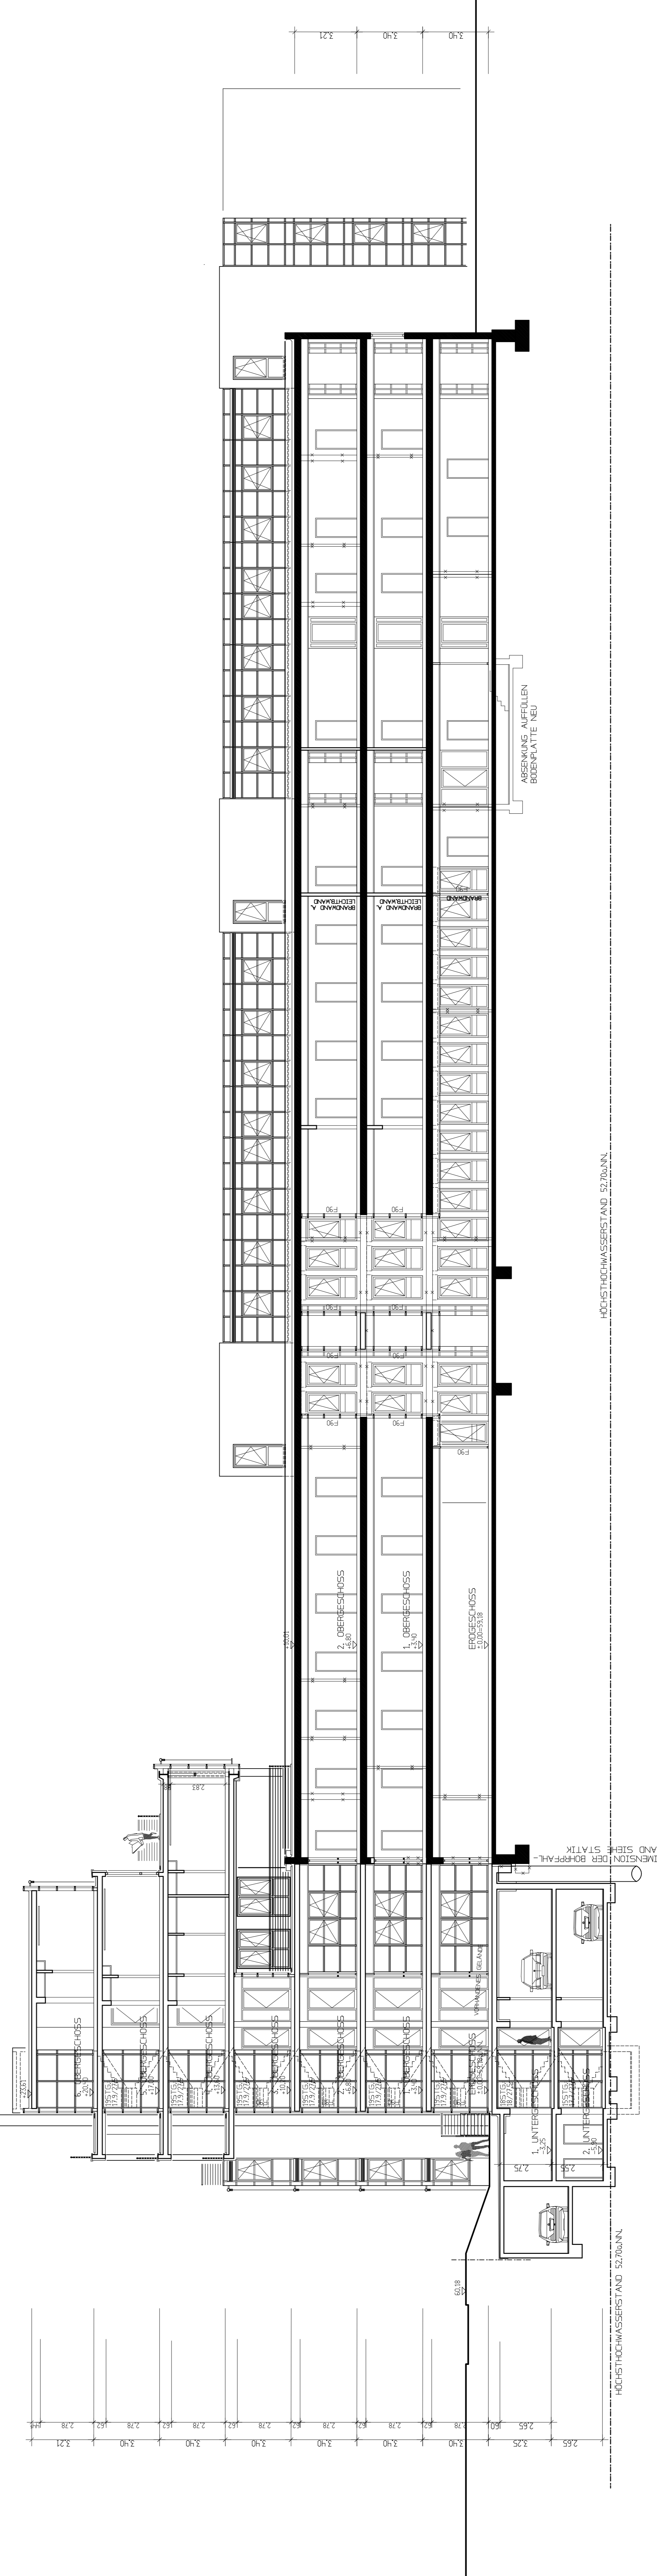

LÄNGSSCHNITT 3 ALTBAU 1 : 100
QUERSCHNITT 2 TORBAU 1 : 100

FÜR DIE DIMENSIONIERUNG DER TRÄGERBAUTEILE SIND DIE DIMENSIONEN DES ING. BOMBS HÄNDIGE UND DR. KÜSCH MAßSTABEND !


TÜREN MIT RAUCHHELDER UND MAGNETHALTER
ALLE INNENLEBENEN, WC'S, TEEKÜCHEN, KÖPFER- UND TECHNRÄUME ERHALTEN EINE MECHANISCHE ABLUFT.

INDEX	DATUM	ÄNDERUNG
LEGENDE
BESTAND
NEU
ABRUCH

AUSSCHREIBUNGSPLAN
UMBAU UND ERWEITERUNG DER BEMALTEN KÖNIGLICH NIEDERLÄNDISCHEN BOTSCHAFT ALS BÜRGERHAUSE STRASSCHENWEG 10 53113 BONN

BAUHERR: FRANKONIA W O H N B A U G e m H U G C O. KG
HEBECK 5 41591 NETTETAL
TEL: 0228/95300 FAX: 0228/9577

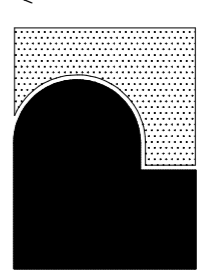

ARCHITECT: DIPL.-ING. E. + F. PIDTROWSKI
SIEGERS - HANRIESSER - CYDON
5075 BONN GÖTTERSTR. 25
TEL: 0228/95300 FAX: 0228/92719

SCHNITTE 2, 3, 4 + 6
BONN - BAD GODESBERG, DEN 12. NOV. 2001
DER ARCHITECT:
100.11H

100.11H